

PRECAUZIONE NELL'ESODO

AL SUONO D'ALLARME O MESSAGGIO SONORO ABBANDONARE IL POSTO DI STUDIO O DI LAVORO.

INCAMMINARSI SENZA FRETTA VERSO L'USCITA IN MODO ORDINATO.

SEGUIRE IL PERCORSO PREVISTO E SEGNALATO;
RAGGIUNTO IL LUOGO DI RADUNO ESTERNO, FERMARSI E SEGNALARE LA PROPRIA PRESENZA

NELLA FASE DI EMERGENZA E VIETATO:

CORRERE

ATTARDARSI A RACCOGLIERE EFFETTI PERSONALI


RIENTRARE NEI LOCALI

FERMARSI NEI PUNTI DI TRANSITO

CAMMINARE CONTRO CORRENTE

LEGENDA

-  PUNTO DI RACCOLTA
-  USCITA DI SICUREZZA
-  SCALA DI SICUREZZA
-  CASSETTA DI PRONTO SOCCORSO
-  VIA DI FUGA
-  QUADRO ELETTRICO
-  ESTINTORE CO2
-  ESTINTORE
-  IDRANTE
-  INTERRUTTORE ELETTRONICO DI EMERGENZA
-  VOI SIETE QUI

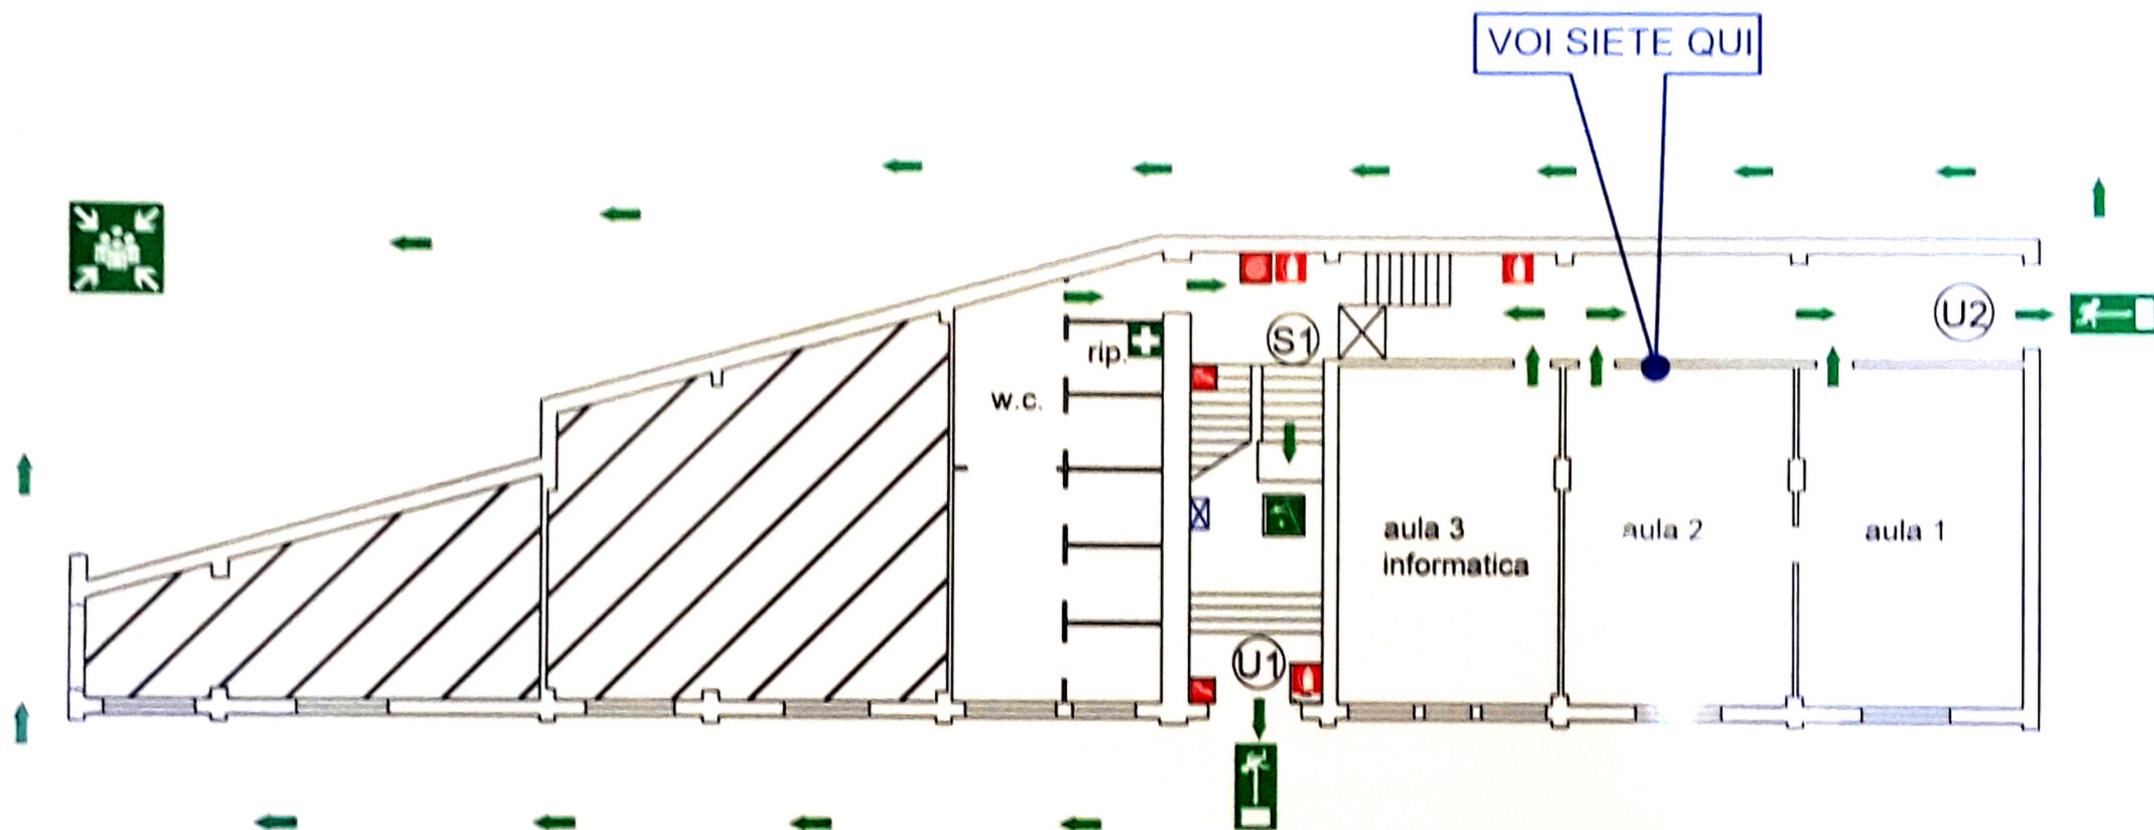

NUMERI UTILI

	SOCCORSO PUBBLICO D'EMERGENZA	113		EMERGENZA SANITARIA	118
	CARABINIERI	112		PROTEZIONE CIVILE SALA OPERATIVA	800458787
	VIGILI DEL FUOCO	115		POLIZIA MUNICIPALE	091 951 825

Azienda progettista:

GEO SAQ GEOSAQ Consulting S.r.l. Unipersonale

Via Aloisio Juvara, 138 - 90142 Palermo
Tel. 0916376313 - Tel/Fax 091542680
3341680578 - mail: info@geosaq.it

Ragione Sociale:
Istituto Comprensivo di Scuola dell'Infanzia Primaria e Secondaria di 1° Grado "Mons. M. Gagliano"
Scuola dell'Infanzia e Primaria
Piazzo Belvedere
90010 Altavilla Milicia (Pa)

PIANO DI EVACUAZIONE PIANO TERRA

Data: 04-12-2013 Formato: A3 Revisione: 00 Scala: Fuori Scala Numero Tavola: PT02