

**PRECAUZIONE NELL'ESODO**

AL SUONO D'ALLARME O MESSAGGIO SONORO ABBANDONARE IL POSTO DI STUDIO O DI LAVORO.

INCAMMINARSI SENZA FRETTA VERSO L'USCITA IN MODO ORDINATO.

SEGUIRE IL PERCORSO PREVISTO E SEGNALATO;  
RAGGIUNTO IL LUOGO DI RADUNO ESTERNO, FERMARSI E SEGNALARE LA PROPRIA PRESENZA

NELLA FASE DI EMERGENZA E VIETATO:

CORRERE

ATTARDARSI A RACCOGLIERE EFFETTI PERSONALI.


RIENTRARE NEI LOCALI.

FERMARSI NEI PUNTI DI TRANSITO.

CAMMINARE CONTRO CORRENTE.

**LEGENDA**

-  PUNTO DI RACCOLTA
-  USCITA DI SICUREZZA
-  SCALA DI SICUREZZA
-  VIA DI FUGA
-  QUADRO ELETTRICO
-  INTERRUTTORE ELETTRONICO DI EMERGENZA
-  ESTINTORE
-  IDRANTE
-  ALLARME ANTINCENDIO
-  VOI SIETE QUI

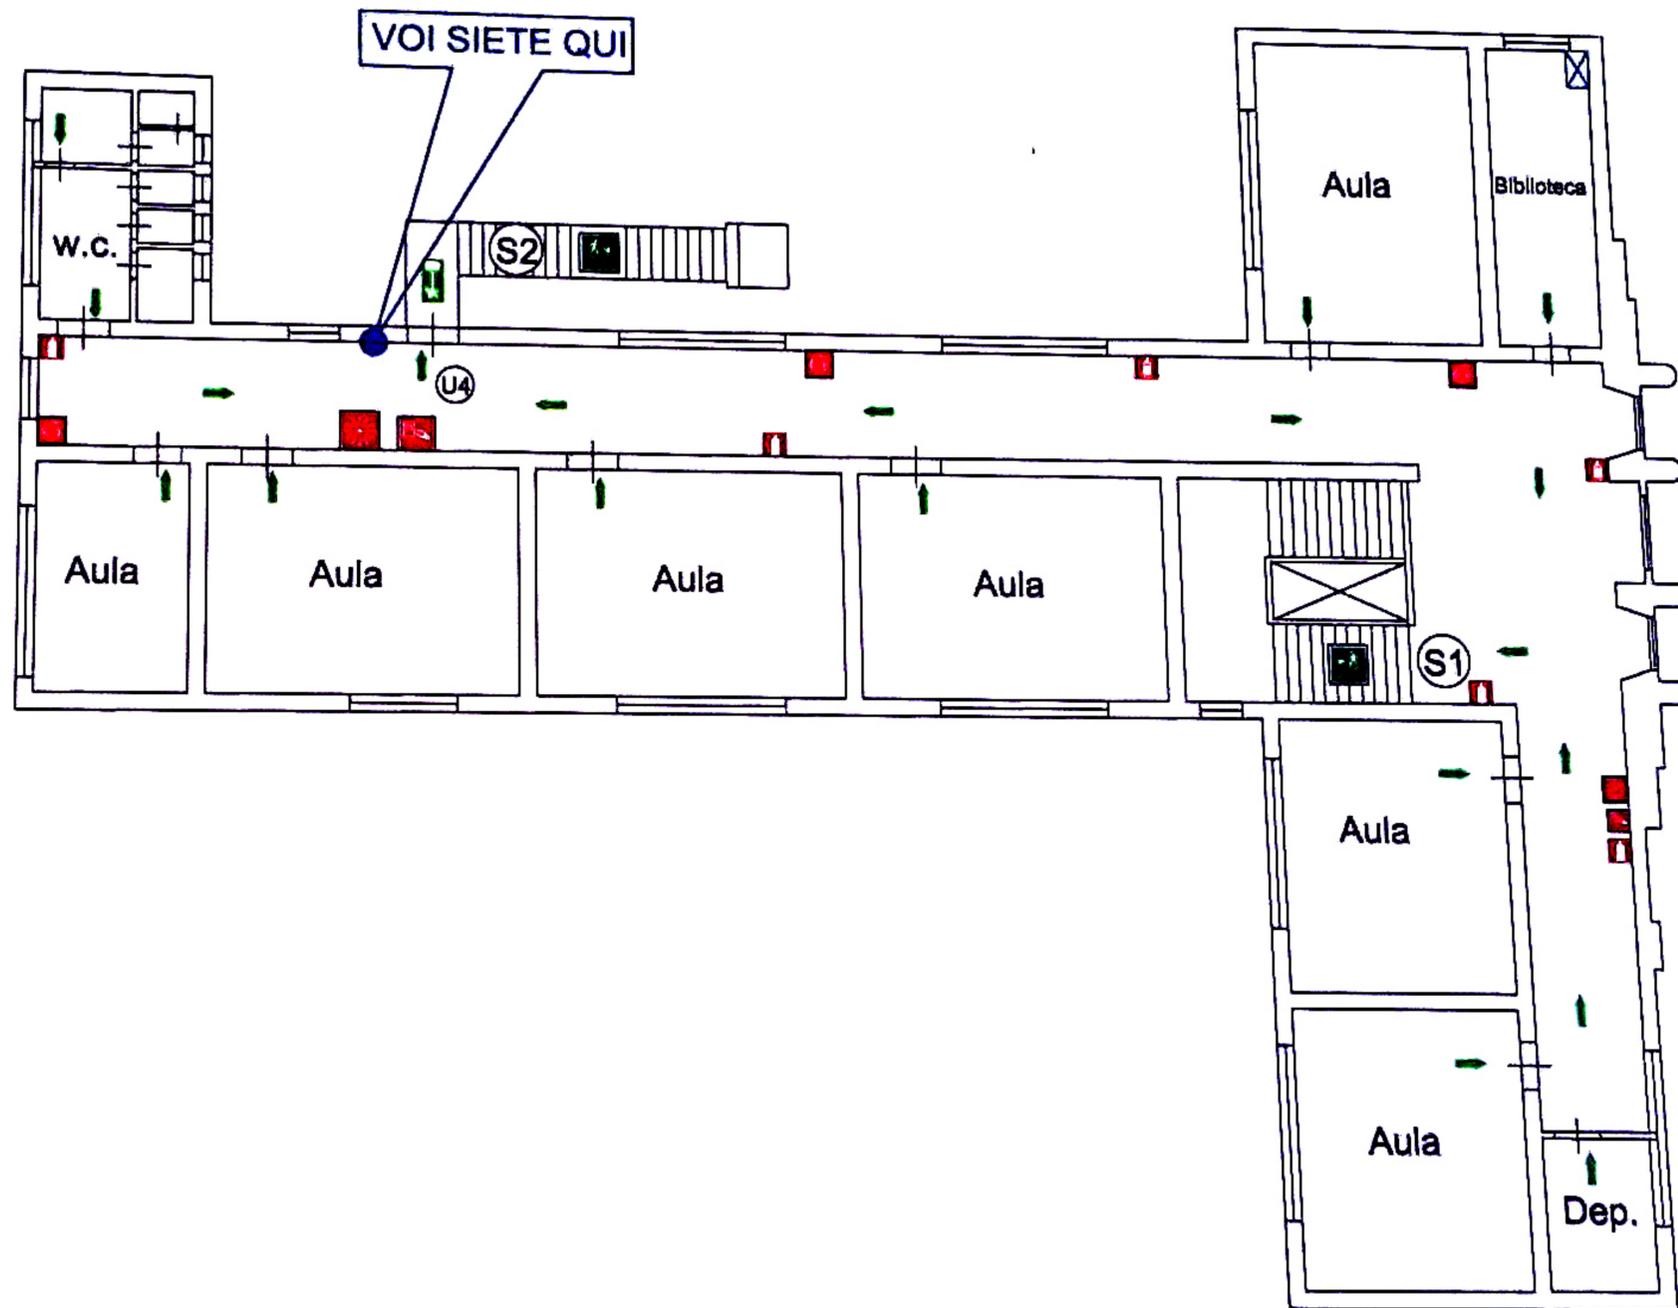

**NUMERI UTILI**

	SOCCORSO D'EMERGENZA	113		EMERGENZA SANITARIA	118
	CARABINIERI	112		PROTEZIONE CIVILE SALA OPERATIVA	800458787
	VIGILI DEL FUOCO	115		POLIZIA MUNICIPALE	091 951 825

Azienda progettista:



GEOSAQ Consulting S.r.l. Unipersonale

Via Aiolo Juvara, 138 - 90142 Palermo  
Tel.0916376313 - Tel/Fax 091542680

3341590578 - mail: info@geosaq.it

Ragione Sociale:

Istituto Comprensivo di Scuola dell'Infanzia Primaria e Secondaria di 1° Grado "Mons. M. Gagliano"

Scuola Primaria

Via delle Scuole

90010 Altavilla Milicia (Pa)

**PIANO DI EVACUAZIONE PIANO PRIMO**

Data: 19-12-2012

Formato: A2

Revisione: 00

Scala: Fuori Scala

Numero Tavola: PP07